

Finanzielle Unterstützung an den Wittower Segelverein e.V.

<i>Organisationseinheit:</i> Schulen, Kita, Jugend und Sport <i>Bearbeitung:</i> Kerstin Clement	<i>Datum</i> 09.04.2024
---	----------------------------

<i>Beratungsfolge</i>	<i>Geplante Sitzungstermine</i>	<i>Ö / N</i>
Ausschuss für Soziales, Jugend, Kultur und Sport (Vorberatung)	02.05.2024	Ö
Gemeindevertretung der Gemeinde Dranske (Entscheidung)	06.06.2024	Ö

Sachverhalt

Der Wittower Segelverein e.V. bittet die Gemeinde Dranske mit Antrag vom 23.03.2024 um Unterstützung bei den Planungskosten für die Wiedererrichtung der Steganlage.

Die Steganlage des Vereins wurde am 20.-21. Oktober 2023 durch Sturm und Hochwasser irreparabel zerstört. Ein Ersatzneubau ist daher unumgänglich.

Dieses stellt den Wittower Segelverein e.V. vor eine große finanzielle Herausforderung, die durch die Mitglieder des Vereins allein nicht zu realisieren ist. Die gesamte Bausumme wird mit ca. 550.000,- € beziffert. Ein Teil dieser Mittel wird durch den Wittower Segelverein e.V. aus langfristiger Vermietung von Liegeplätzen, durch Mitgliederdarlehen und durch den Teilverkauf des Grundstückes aufgebracht. Auch finanzielle Hilfen aus dem Fond „Sturmfluthilfe 20.10.2023“ wurden angefragt. Konkrete Zusagen über Hilfen liegen dem Segelverein noch nicht vor.

Deshalb bittet der Wittower Segelverein e.V. die Gemeinde Dranske um Unterstützung bei den Planungskosten in Höhe von 20.000,- €.

Finanzielle Mittel sind dafür nicht im Haushalt vorhanden.

Es handelt sich um eine außerplanmäßige Ausgabe, nach § 50 Abs. 1 KV M-V, bei der die Unvorhersehbarkeit und Unabweisbarkeit zu begründen ist. Außerdem ist die Deckung zu gewährleisten.

Beschlussvorschlag

Die Gemeinde Dranske beschließt die Unterstützung des Wittower Segelvereins e.V. bei den Planungskosten für den Neubau der Vereinssteganlage in Höhe von 20.000,- €.

Finanzielle Auswirkungen

<u>Haushaltsmäßige Belastung:</u>	Ja:	X	Nein:		
Kosten:	20.000,-	€	Folgekosten:		€
Sachkonto:					
Stehen die Mittel zur Verfügung:	Ja:		Nein:	X	

Anlage/n

1	Antrag Segelverein Steganlage (öffentlich)
---	--

als G.Z. vorbei

Wittower Segelverein e.V.
c/o Jens Franetzki
Windland 2
18556 Dranske



594.
2024
U.

Gemeinde Dranske über Amt Nord - Rügen
Herr Bürgermeister Kuhn
Ernst-Thälmann-Straße 37
18551 Sagard

*Bitte BV für GV vorbereiten
Vorbereitung Sozialausschuss
02.05.2024
SV 6.6.24 N.ck. Z*

Dranske, den 23.03.2024

Sehr geehrte Gemeindevertreter, sehr geehrter Herr Bürgermeister Kuhn,

nach dem Sturmhochwasser vom 20./21. Oktober 2023 mit der Zerstörung unseres Vereinssteges und unserem Schreiben vom 26.10.2023 an die Gemeinde Dranske hat der Wittower Segelverein e.V. nach Möglichkeiten gesucht, unseren Vereinssteg wieder aufzubauen.

Wir als Verein haben alle möglichen Maßnahmen getroffen, um den Forderungen aus dem Überlassungsvertrag der Wasserfläche mit dem Land Mecklenburg - Vorpommern gerecht werden zu können und wollen von der Firma ORKA Stegbau GmbH, Brandenburg a. d. Havel unseren Steg wieder errichten lassen.

Die staatlichen Stellen haben die Genehmigung zur Wiedererrichtung erteilt und wir können im Mai 2024 mit dem Bau beginnen.

Während der Planungs- und Genehmigungsphase sind uns schon diverse Planungskosten für Baugrunduntersuchung, Statik, Prüfstatik und Stegplanung entstanden.

Die gesamte Bausumme wird ca. 550000EUR betragen.

Einen Teil der Mittel wird vom Wittower Segelverein e.V. durch langfristige Vermietung von Liegeplätzen, Mitgliederleihen und Teilverkauf unseres Grundstückes aufgebracht.

Leider wird der Wittower Segelverein e.V. nicht in der Lage sein, die vollständige Summe aus Eigenmitteln zu finanzieren.

Wir haben ebenfalls Mittel aus dem „Fond Sturmfluthilfe 20.10.2023“ des Landes MV angefragt und sind in Kontakt mit dem Ministerium für Klimaschutz, Landwirtschaft, ländliche Räume und Umwelt Mecklenburg- Vorpommern, Herr Till Backhaus.

Auch der Staatssekretär für das östliche Mecklenburg und Vorpommern Herr Heiko Miraß hat uns Unterstützung zugesagt.

Leider ist es so wie im Ahrtal und wir haben noch keine konkreten Zusagen über Höhe und Zeitpunkt einer eventuellen Hilfe.

Der neue Vereinssteg wird auch ein neues Schmuckstück für unsere Gemeinde sein und wird nach Bekanntwerden der Wiedererrichtung ein Magnet für Segler, Angler, und alle Arten von Wassersportlern sein. Auch in Hinblick auf die weitere touristische und kulturelle Entwicklung unseres Heimatortes Dranske soll unser Vereinsgelände mit dem neuen Vereinssteg eine neue Stufe darstellen.

Der Wittower Segelverein e.V. bittet deshalb die Gemeinde Dranske und das Amt Wittow um eine Unterstützung der Planungskosten in Höhe von 20000€.

Mit freundlichen Seglergrüßen

Wittower Segelverein e.V.
c/o Jens Franetzki
Windjard 7
18516 Dranske
Tel. 0176 17900717




i. A des Wittower Segelverein e.V.
Jens Franetzki
1. Vorsitzender
Mail: wittowersegelverein@gmx.de
Tel.: 0176 17900717



zerstörter Bestand

Neubau
○
neue Stahlrohre
219x4,5
feuerverzinkt
mindestens
2/3 im festen
Seeboden

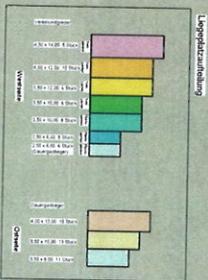

POSITIONSPLAN

Bauvorhaben:
 Ersatzneubau
 Sturmschaden
 Schulstrasse 1
 18556 Dranske


Bauherr:
 Wittower Segelverein e.V.,
 Steffen Weigand
 Schulstrasse 1
 18556 Dranske
 Tel. 0152 53610043

Zeicheninhalt:
 Maßstab
 1 : 500
 A3
 Maßangabe in
 m/cm


(Stegnummer im Lageplan ersichtlich)	
Index:	Änderung
Plananzahlung	30.07.2024
	Gezeichnet

Planverfasser:
 ORKA-Steganlagen GmbH
 Unter den Platanen 44
 14774 Brandenburger an der Havel
 Tel: 03381 8040871
 Fax: 03381 8040872
 Funk: 0171 9709883
 E-Mail: planung@orka-steganlagen.de


Grundriss im Maßstab 1:400

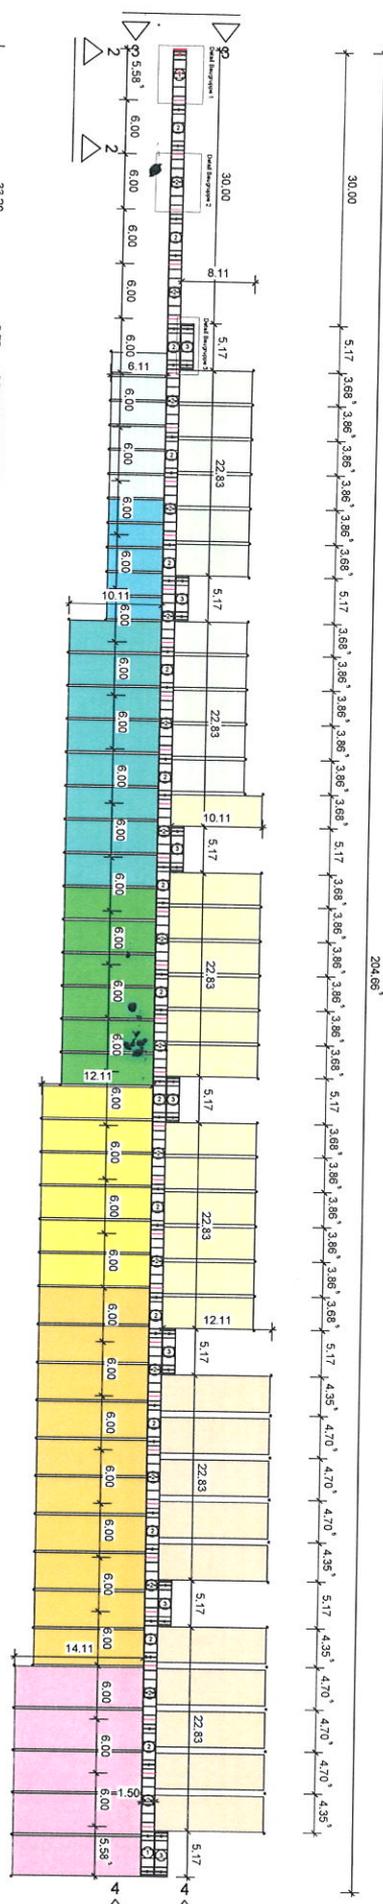


Schnitt 2-2 im Maßstab 1:50

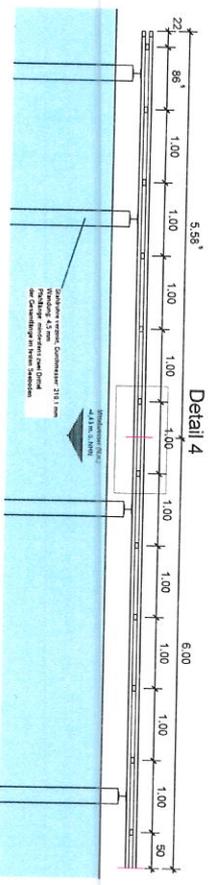


Detail Baugruppe 1 im Maßstab 1:75

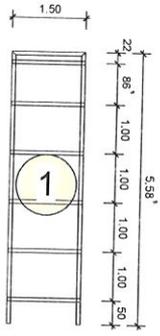


Detail Baugruppe 2 im Maßstab 1:75

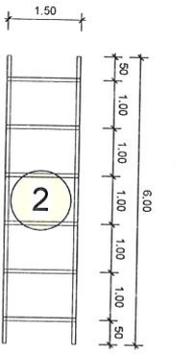

Schnitt 4-4 im Maßstab 1:15

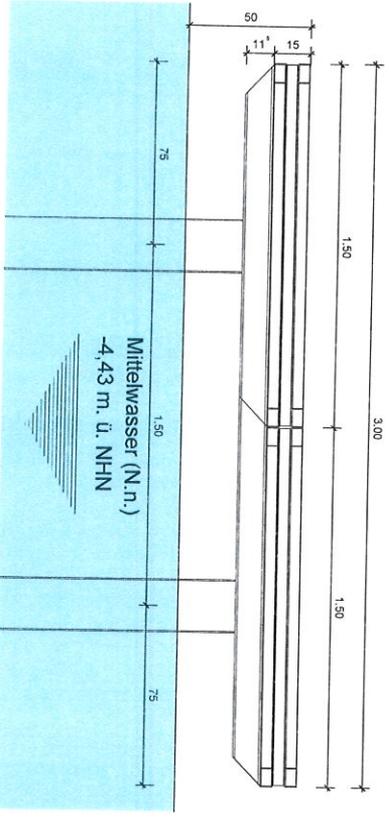


Detail 4 im Maßstab 1:10

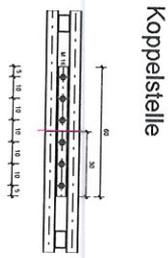


Koppelstelle


Detail Baugruppe 3 im Maßstab 1:75

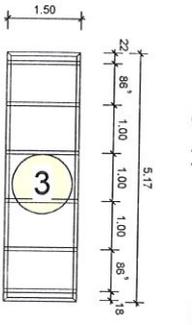

Schnitt 3-3 im Maßstab 1:15

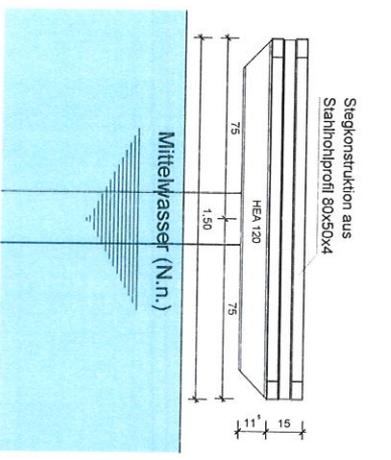

Liegeplatzaufteilung

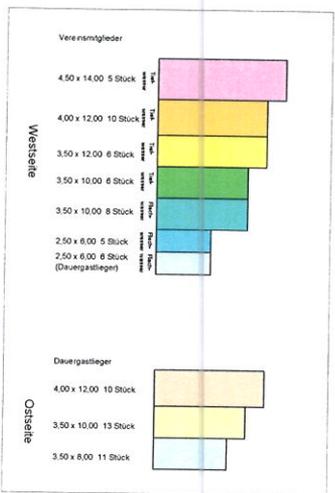

POSITIONSPLAN

Bauverfahren:
 Baugrubenaushub
 Stützbohrung
 Schutzbohrung 1
 18556 Dienste

Bauherr:
 Witkower Segelverein e.V.
 Seifen, Weigand
 Schulstrasse 1
 18556 Dranske
 Tel. 0152 53670043

Zeichnerinhalt:
 Grundriss / Schnitt/
 Detail

Maßstab:
 1:400, 75:50,
 A2
 Maßstabgröße in
 mm

Planverfasser:
 ORICA-Steinlagen GmbH
 Unter den Platanen 44
 14774 Brandenburg an der Havel
 Tel. 03381 8040871
 Fax: 03381 8040872
 Funk 0171 9708883
 E-Mail: planung@orca-steinlagen.de

Stempel im Liegeplatz einzeichnen:

Index	Anmerkung	Datum	Gezeichnet
-	Planverfasser	30.07.2024	-