

Willensbekundung der Gemeinde Glowé zum Bau einer Druckerhöhungsstation durch den ZWAR

<i>Organisationseinheit:</i> Bauamt <i>Bearbeitung:</i> Thomas Ulrich	<i>Datum</i> 02.03.2023
--	----------------------------

<i>Beratungsfolge</i>	<i>Geplante Sitzungstermine</i>	<i>Ö / N</i>
Gemeindevertretung der Gemeinde Glowé (Entscheidung)	15.03.2023	Ö

Sachverhalt

Die Gemeindevertretung Glowé fordert den ZWAR auf, die Wasserversorgungsbedingungen in der Gemeinde Glowé OT Kampe fachgerecht zu gestalten.

Beschlussvorschlag

Durch die geodätische Höhenlage der Ortslage Kampe entspricht der Versorgungsdruck bei weitem nicht dem min. Regelwert. In zurückliegender Zeit gab es regelmäßig Anfragen und Bitten der Grundstückseigentümer, diesen Mangel zu beseitigen. Um diesen Mangel abzustellen, bedarf es der Errichtung einer Druckerhöhungsanlage.

Die Anlage soll auf dem Flurstück 8/1, Flur 1, Gemarkung Baldereck errichtet werden. Der Grundstückseigentümer hat gegenüber dem ZWAR seine Bereitschaft, zunächst nur mündlich, zur Eintragung einer Grunddienstbarkeit gegeben. Gegenwärtig werden die Kosten ermittelt. Für die Gemeinde bliebe die Maßnahme kostenfrei.

Finanzielle Auswirkungen

Haushaltsmäßige Belastung:	Ja:		Nein:	x	
Kosten:	€	Folgekosten:	€		
Sachkonto:					
Stehen die Mittel zur Verfügung:	Ja:		Nein:		

Anlage/n

1	LP DEA (öffentlich)
---	---------------------





Landkreis Vorpommern-Rügen
- Der Landrat -
Fachdienst Kataster und Vermessung

Auszug aus GeoPORT.VR

erstellt durch: ZWAR

Datum: 02.03.2023

© GeoBasis-DE/M-V VR

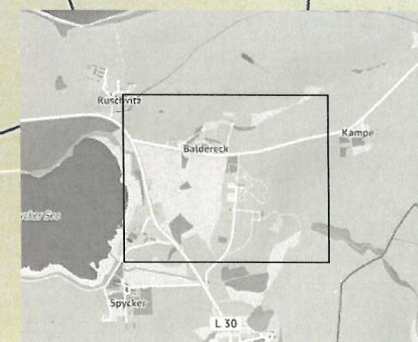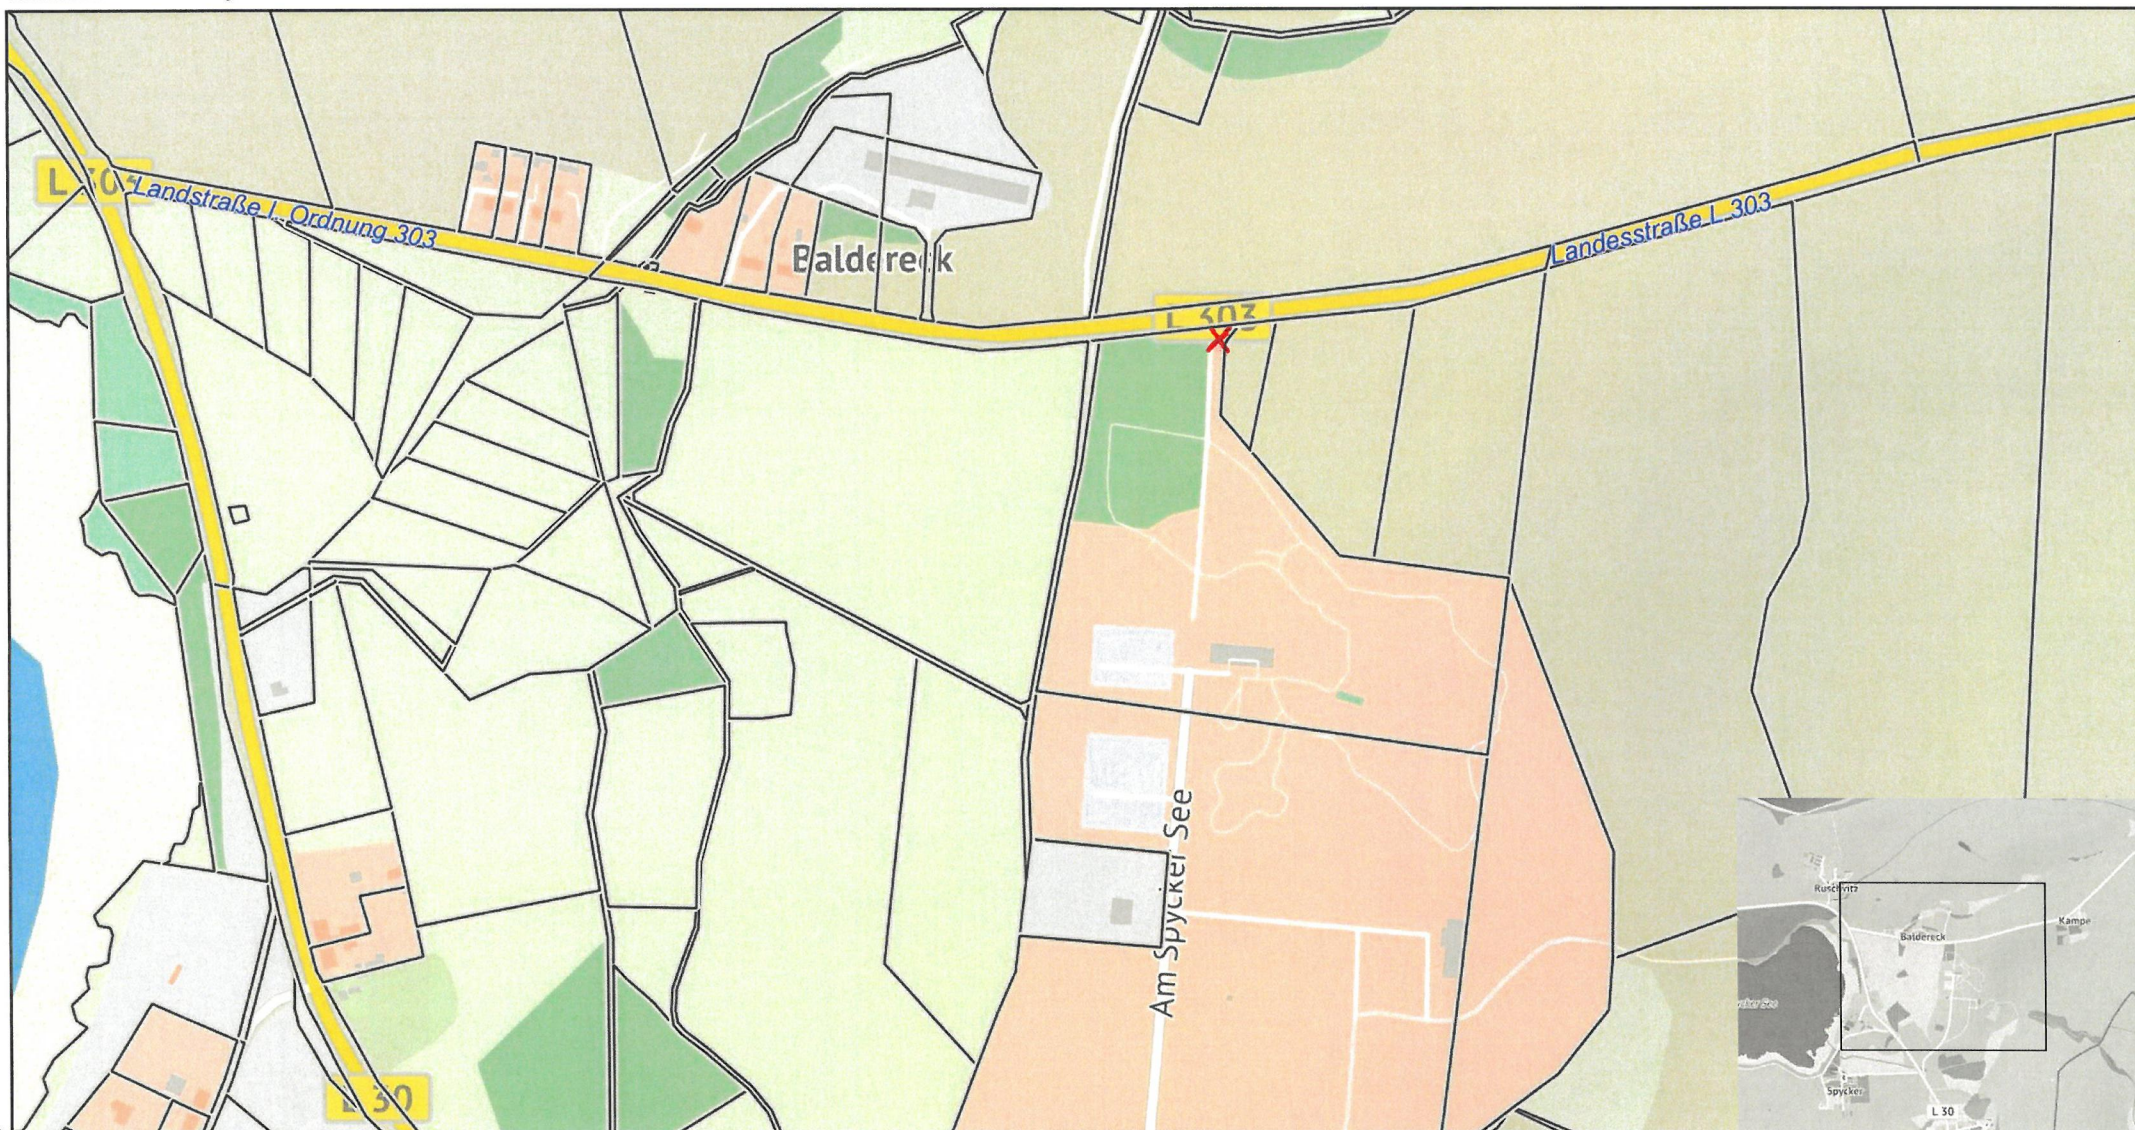

Gemarkung: Baldereck (132955)

Flur: 1

Maßstab dieses Auszugs: 1: 5000