

Grundsatzbeschluss zum Ausbau der Straße "Zum Torfmoor" in Hagen unter dem Einsatz von Fördermitteln aus der Flurneuordnung

<i>Organisationseinheit:</i> Fördermittel und Bauverwaltung <i>Bearbeitung:</i> Katja Eichwald	<i>Datum</i> 05.08.2024
---	----------------------------

<i>Beratungsfolge</i>	<i>Geplante Sitzungstermine</i>	<i>Ö / N</i>
Gemeindevertretung der Gemeinde Lohme (Entscheidung)	29.08.2024	Ö

Sachverhalt

Das Vorhaben ist im Bodenordnungsverfahren unter dem Aktenzeichen 30-D-1 aufgenommen und könnte unter dem Einsatz von Fördermitteln mit einem Fördersatz von 65% unterstützt werden.

Die Finanzierung würde sich dann wie folgt darstellen:

Gesamtkosten: 178.602,82 EUR

Fördermittel: 116.091,83 EUR

Eigenmittel: 62.510,99 EUR

Der Weg ist derzeit unbefestigt und mit Schotter versehen. Durch den Ausbau des Weges wird eine bessere Erreichbarkeit der angrenzenden Grundstücke und Flächen für Anwohner und Eigentümer und eine Verbesserung des Ortsbildes erreicht.

Länge: 140 m

Breite: 3,50 m

Aufbau: Asphaltbeton für den Straßenbereich, Pflasterbauweise für die Zufahrten

Die endgültige Ausbauart wird im Planungsverfahren noch abschließend geklärt.

Beschlussvorschlag

Die Gemeinde Lohme beschließt den Ausbau der Straße „Zum Torfmoor“ im Ortsteil Hagen unter dem Einsatz von Fördermitteln aus der Flurneuordnung für das Jahr 2025/2026. Das Vorhaben ist beim Staatlichen Amt für Landwirtschaft und Umwelt (Stalu MV) zu beantragen.

Die Eigenmittel sind in den Haushalt aufzunehmen


Finanzielle Auswirkungen

<u>Haushaltsmäßige Belastung:</u>	Ja:	☒	Nein:	☐
Kosten:	62.510,99	€	Folgekosten:	€
Sachkonto:				
Stehen die Mittel zur Verfügung:	Ja:	☐	Nein:	☒
Das Projekt wurde in der mittelfristigen Finanzplanung bisher nicht berücksichtigt. Die benötigten Mittel				

werden in den zu erstellenden Haushaltsplan 2025/26 aufgenommen.

Anlage/n

1	29152 Hagen zum Torfmoor_Lageplan_FMA (öffentlich)
---	--

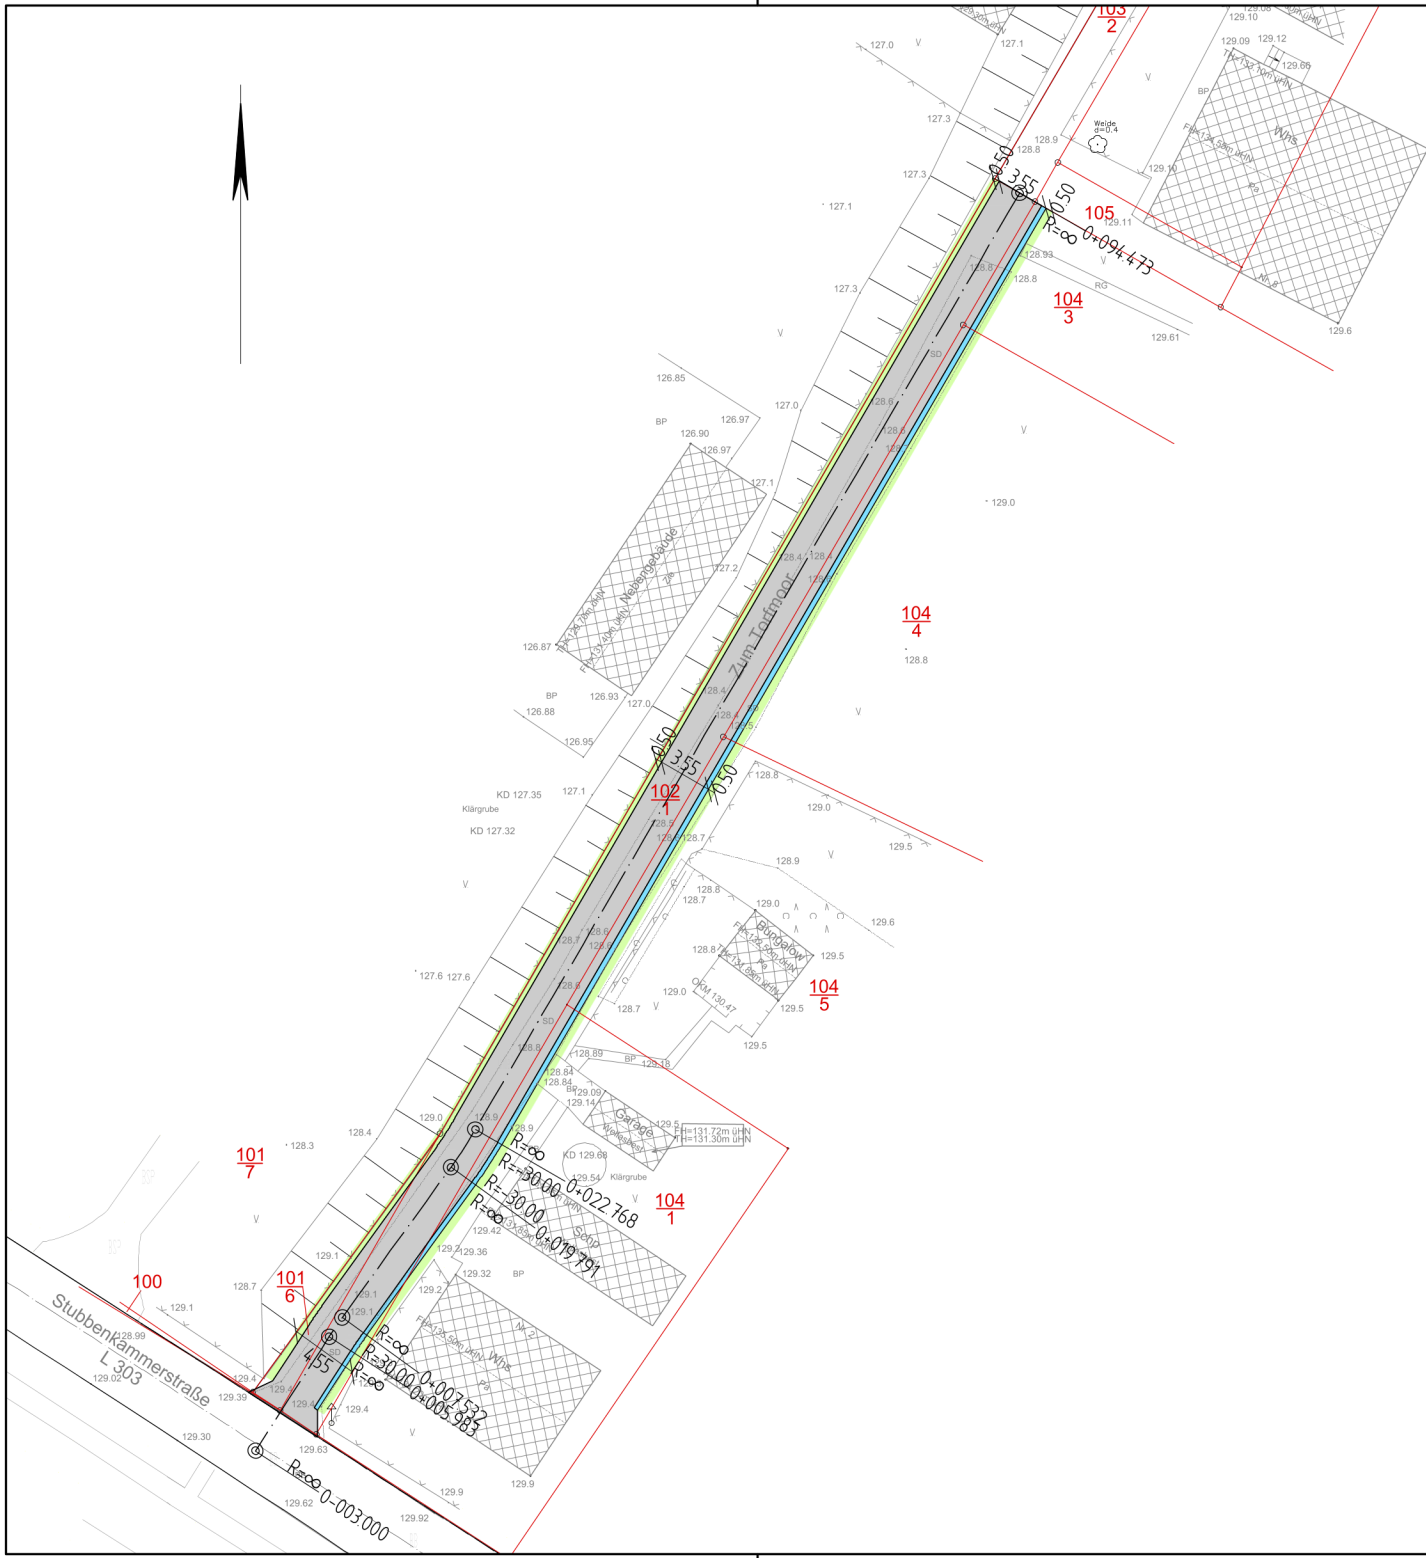

Legende

Planung

- Fahrbahn
- Bankett
- Rinne

Weitere Angaben

- Flurstücksgrenze
- Flurstücksbezeichnung

Nr.	Art der Änderung	Datum	Name

Entwurfsvermessung	DIPL.-ING. (FH) Holger Krawutschke
	Königsstraße 11, 18528 Bergen
Gemessen: 16.06.2014, 12.02.2015	

 WASTRA-PLAN  Ingenieurgesellschaft mbH Rostock Unabhängig beratende Ingenieure					
Stedarer Weg 2, 18528 Bergenauf Rügen; Tel. 03838/80680					
	Datum	Unterschrift	Bezugshöhe	Maßstab 1 : 250	Unterlage
gezeichnet	25.03.2015	Söllig	HN 76		2
Fachverantw.	Aug. 2024	Michel	Lagebezug		Blatt
Projektverantw.	Aug. 2024	Michel	System 42/83 (3")		1
Vorhaben: 29152					Phase
BOV Lohme, Maßnahme 30-D-1 in Hagen "Zum Torfmoor"					EP

Darstellung	Lageplan		
Auftraggeber	Gemeinde Lohme über Amt Nord-Rügen		
	Ernst-Thälmann-Straße 37		
	18551 Sagard		
Aufgestellt			
Freigegeben			